


4514400 +
382200

BOLU İLİ MERKEZ İLÇE SARICALAR MAHALLESİ
3194 Sayılı İmar Kanunu 18.Madde Uygulaması
Parselasyon Planı

+
382350

4514250 +

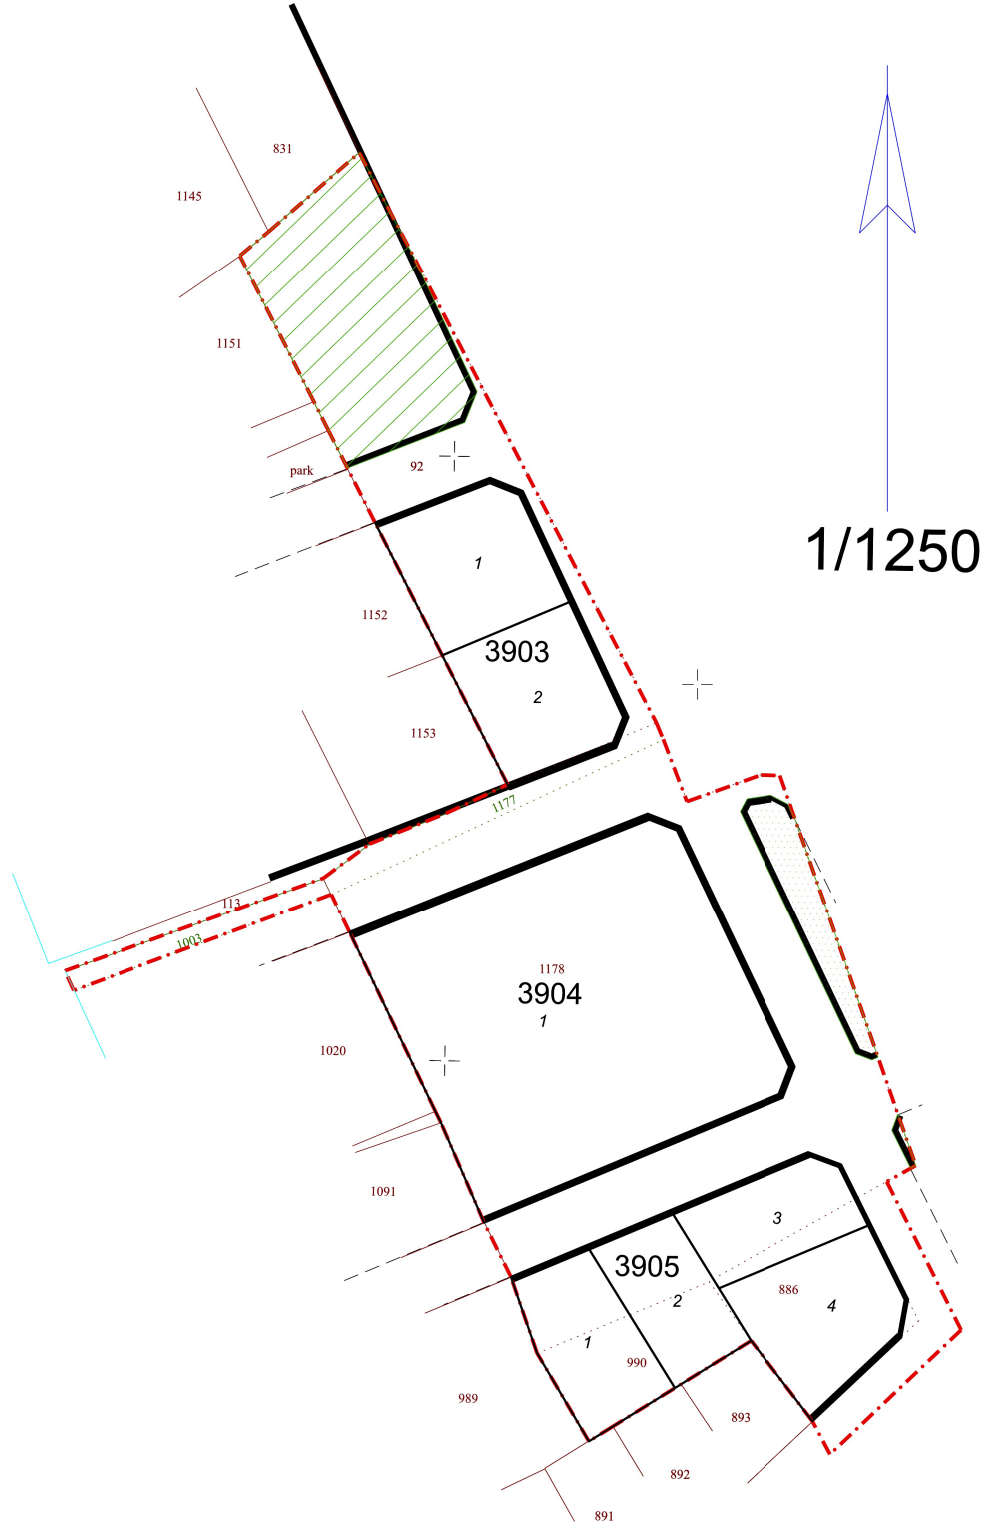

4514100 +
382200

DÜZENLEME SINIRI - . - . -
KADASTRO PARSELİ - - - -
İMAR PARSELİ - - - -