



BOLU İLİ MERKEZ İLÇESİ DADIÇ-KARACAAĞAÇ MAHALLELERİ
3194 SAYILI İMAR KANUNU 18. MADDE UYGULAMASI
PARSELASYON PLANI

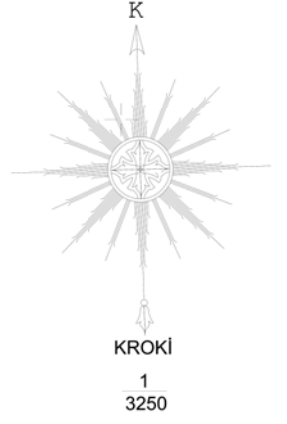

D-100 KARAYOLU

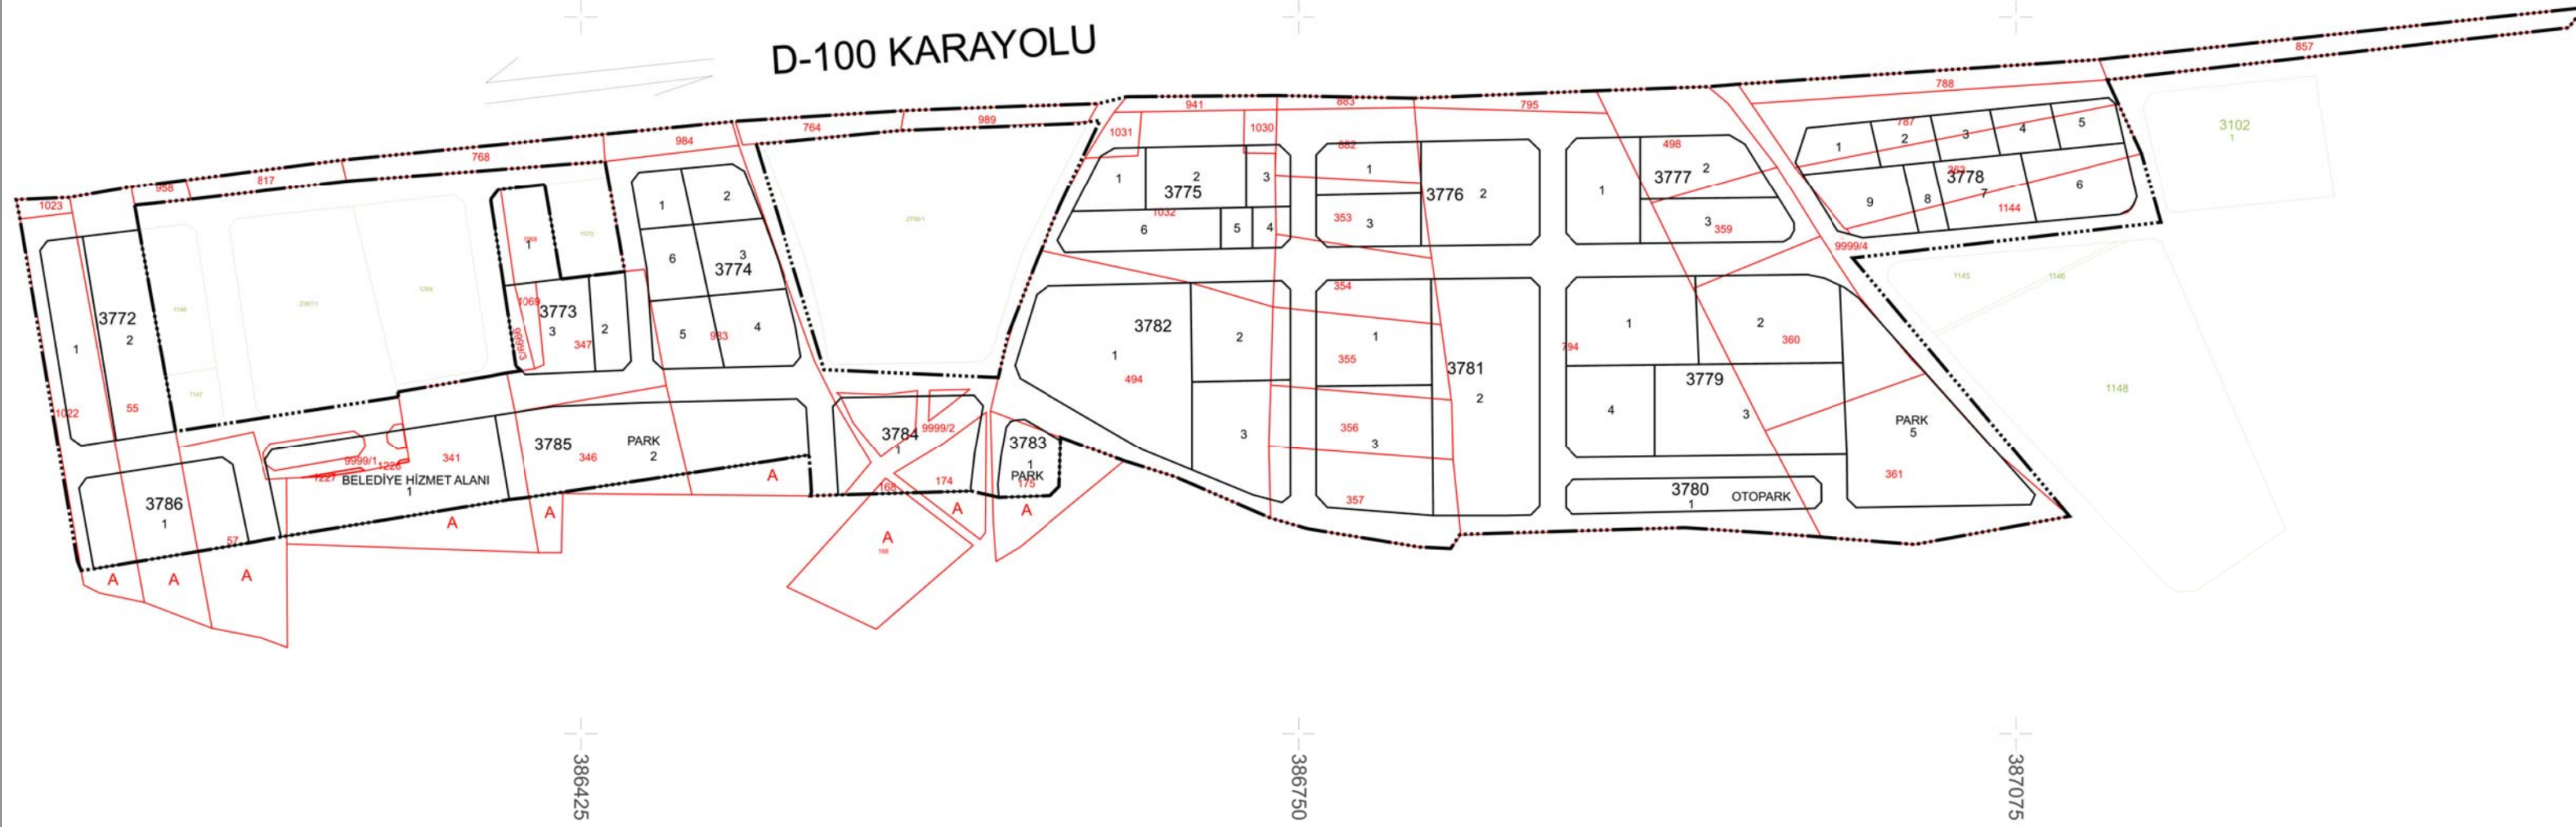

- DÜZENLEME SINIRI
- UYGULAMAYA GİREN KADASTRO PARSELLERİ
- UYGULAMAYA GİRMİYEN PARSELLER
- İMAR PARSELİ