


SALIBEYLER-SARICALAR
3194 SAYILI İMAR KANUNU'NUN
18. MADDE UYGULAMASI
PARSELASYON PLANI

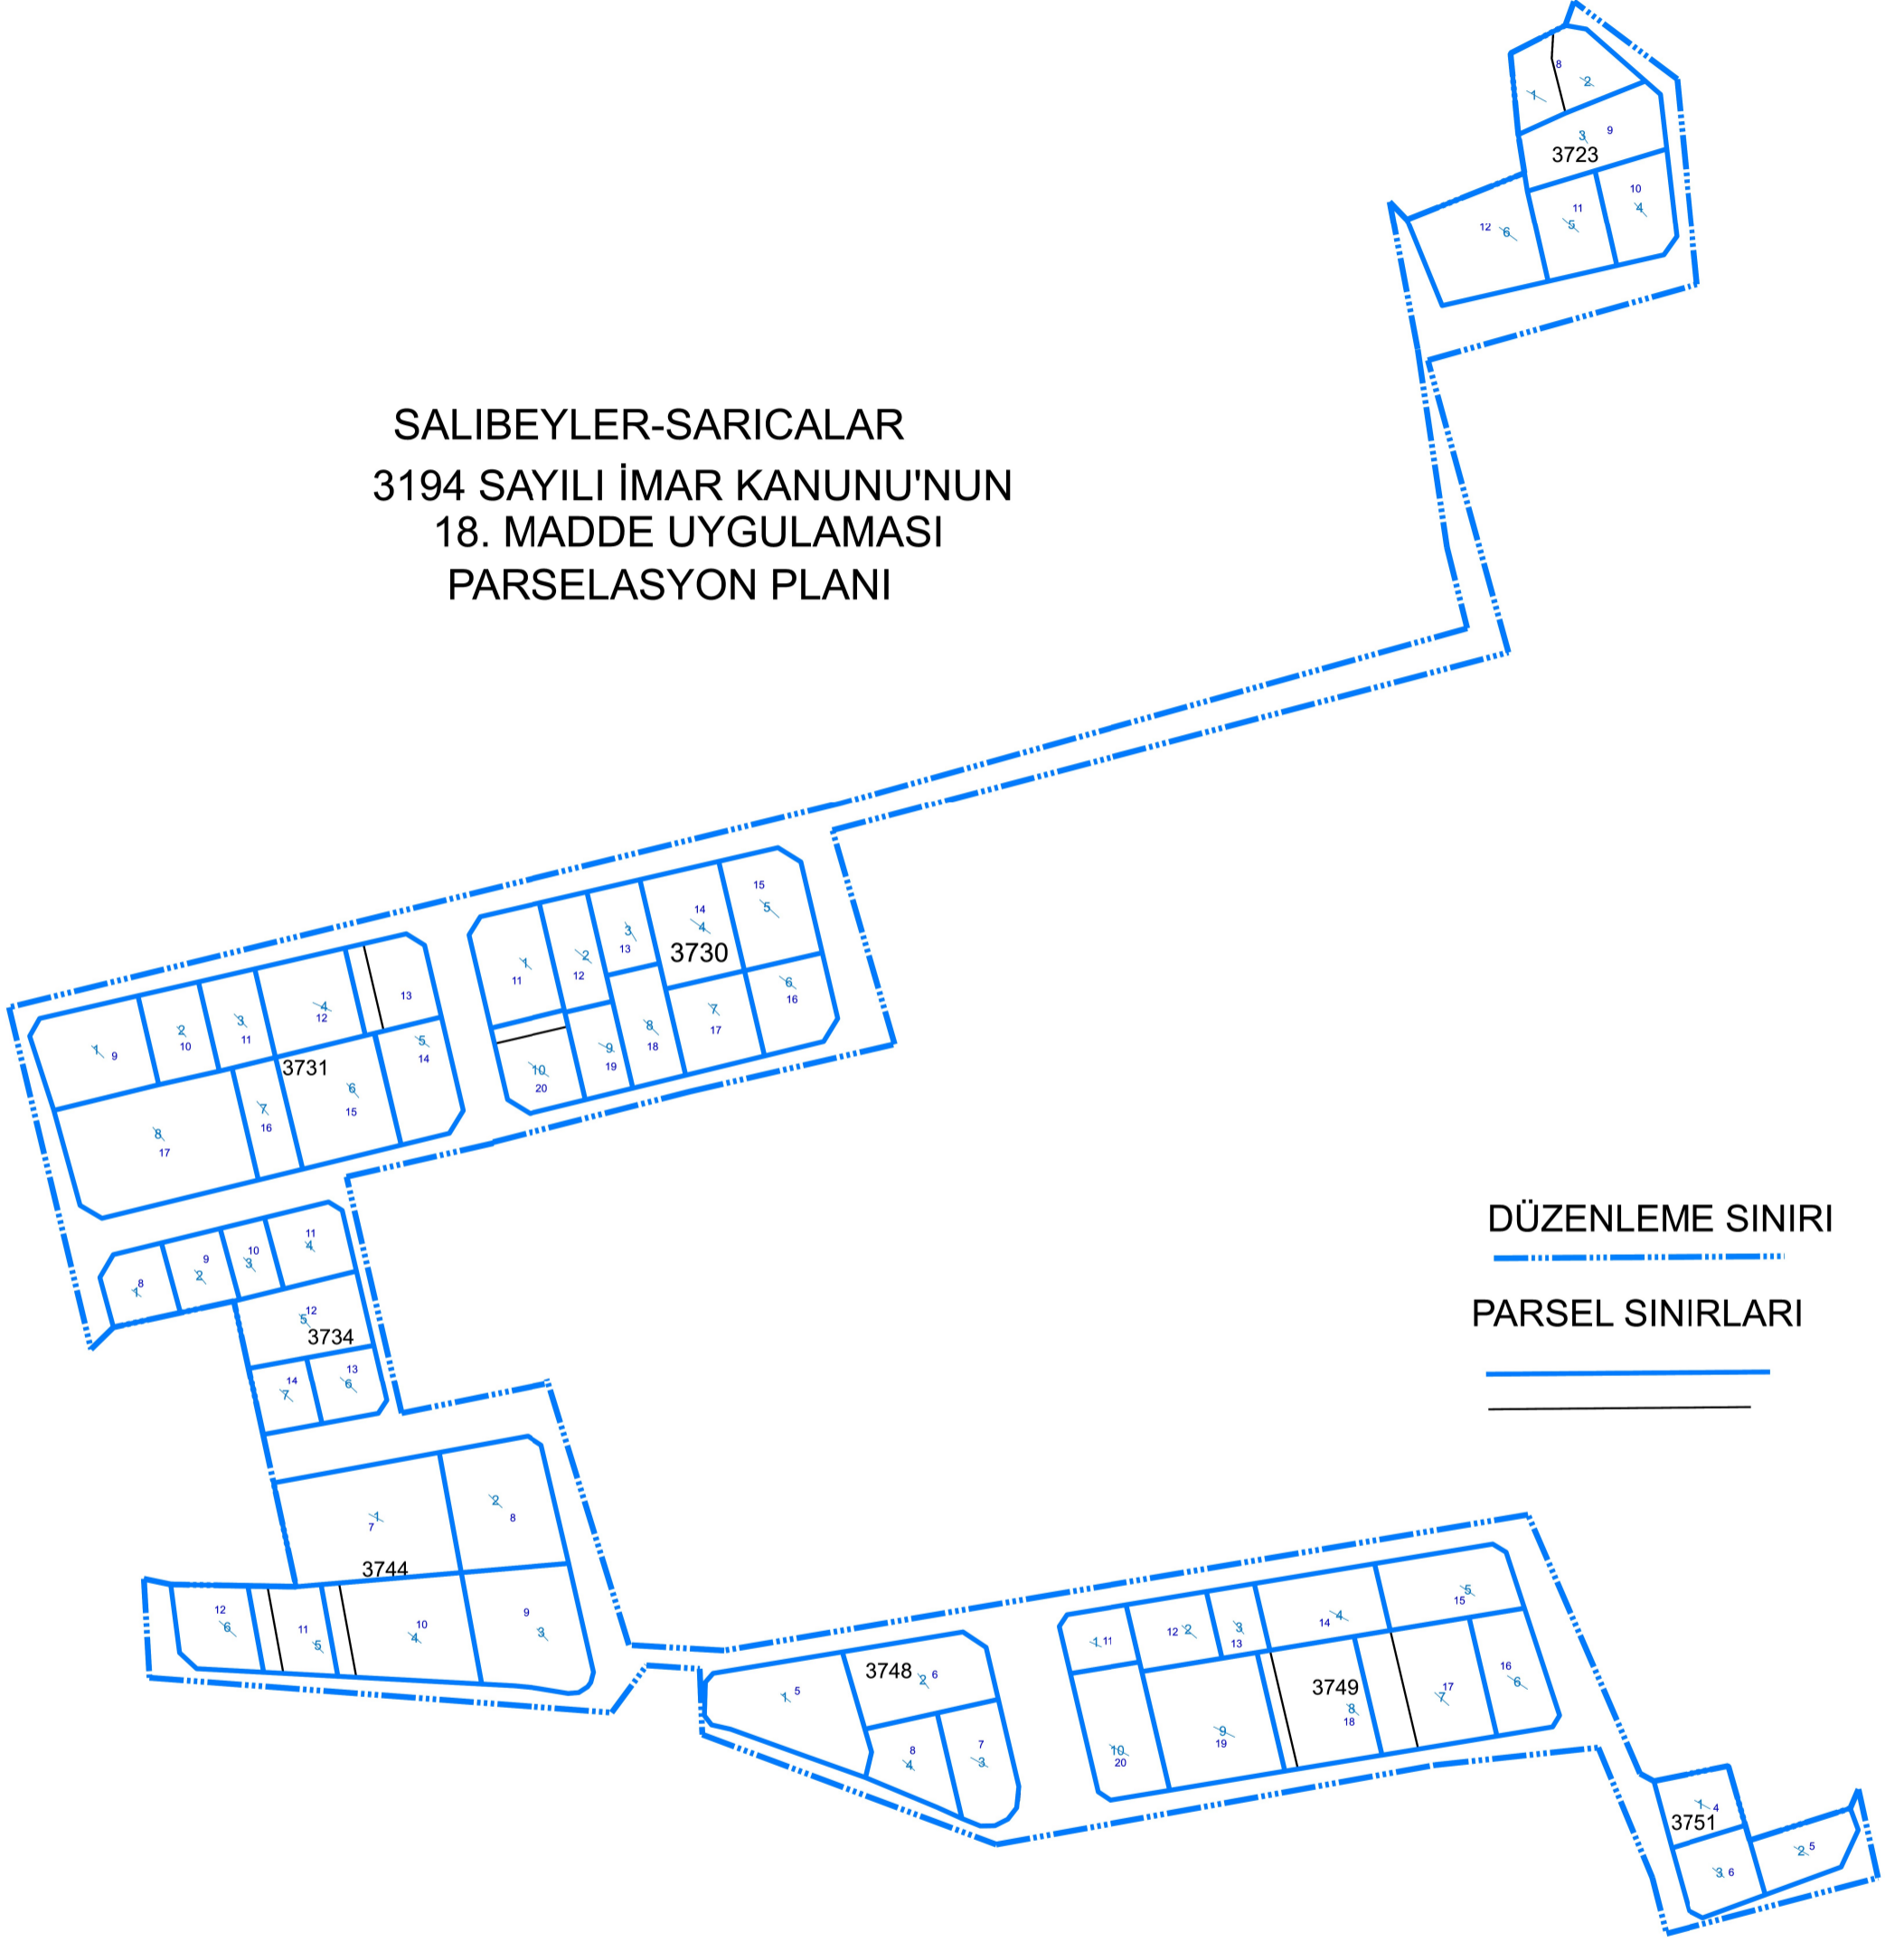

DÜZENLEME SINIRI

PARSEL SINIRLARI