


İL	BOLU
İLÇE	MERKEZ
MAHALLE	TABAKLAR

TABAKLAR MAHALLESİ 407 ADA 3194 SAYILI İMAR KANUNU'NUN 18. MADDE UYGULAMASI
PARSELASYON PLANI KROKİSİ

1/1000

- - - - - Düzenleme Sınırı
- - - - - Kadastro parseli
— — — — — İmar Adaları

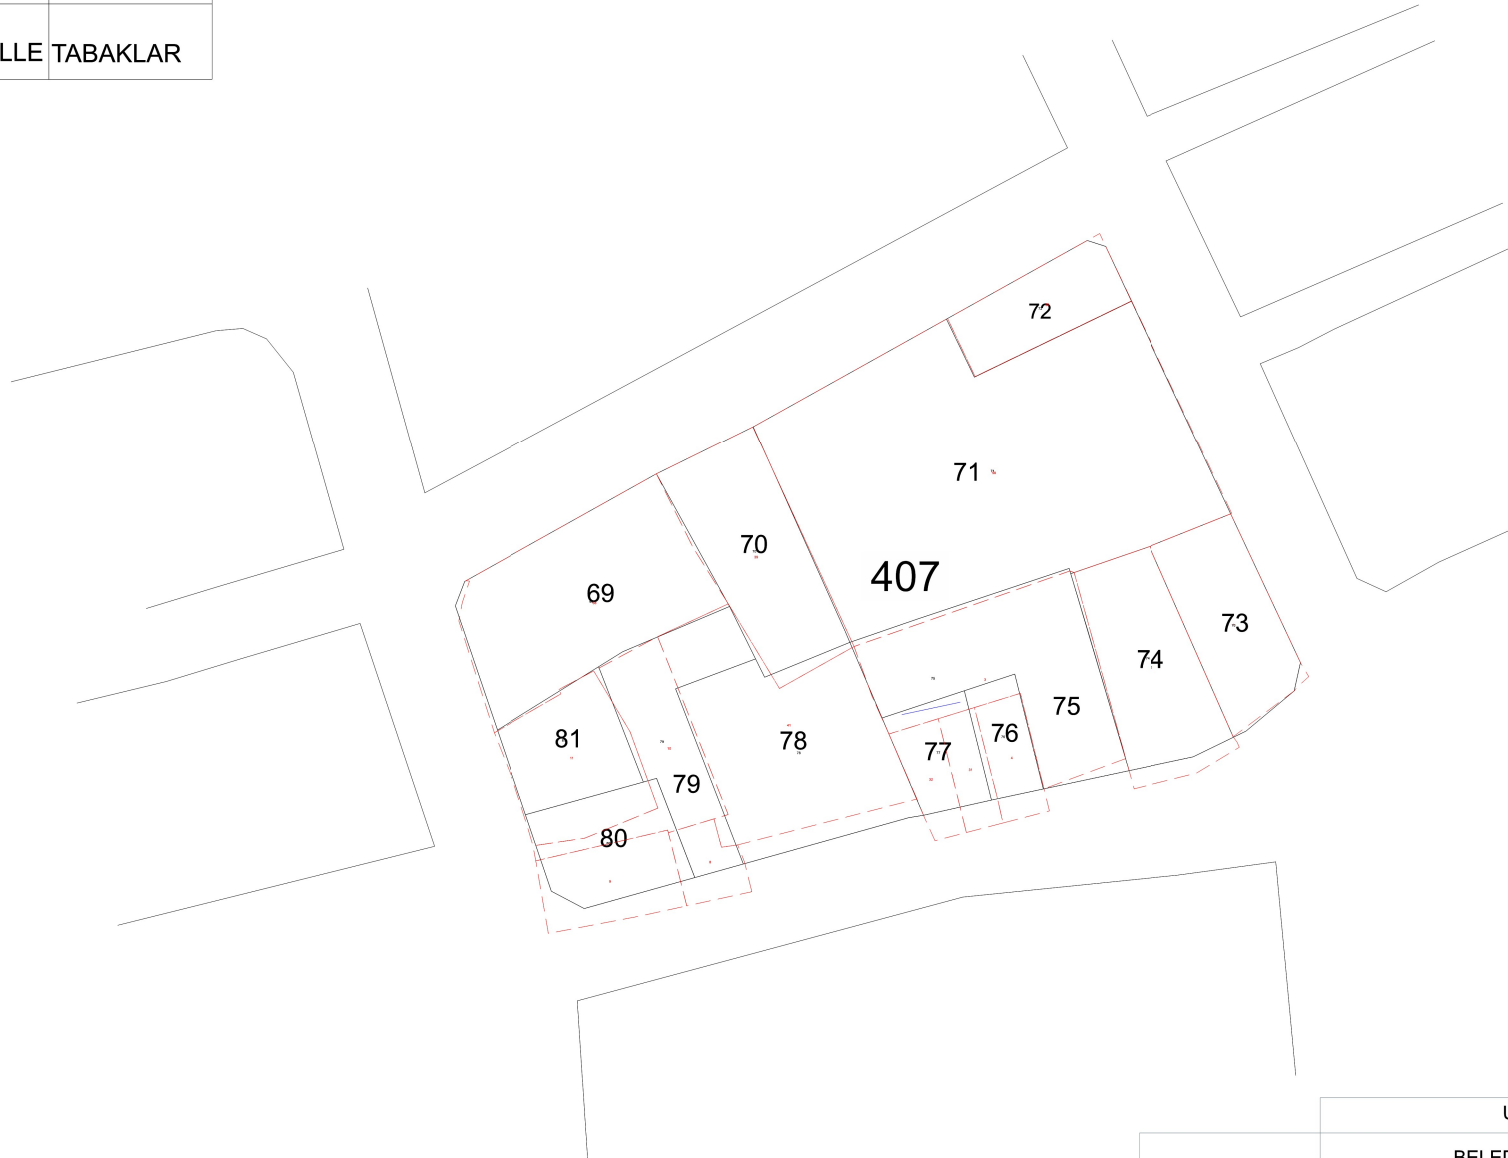

	DÜZENLEYEN	UYGUNDUR		KONTROL EDİLMİŞTİR
		BELEDİYE / ÖZEL İDARE		KADASTRO MÜDÜRLÜĞÜ
		KONTROL EDEN	ONAYLAYAN	
ADI SOYADI				
Tarih				
İmza				