
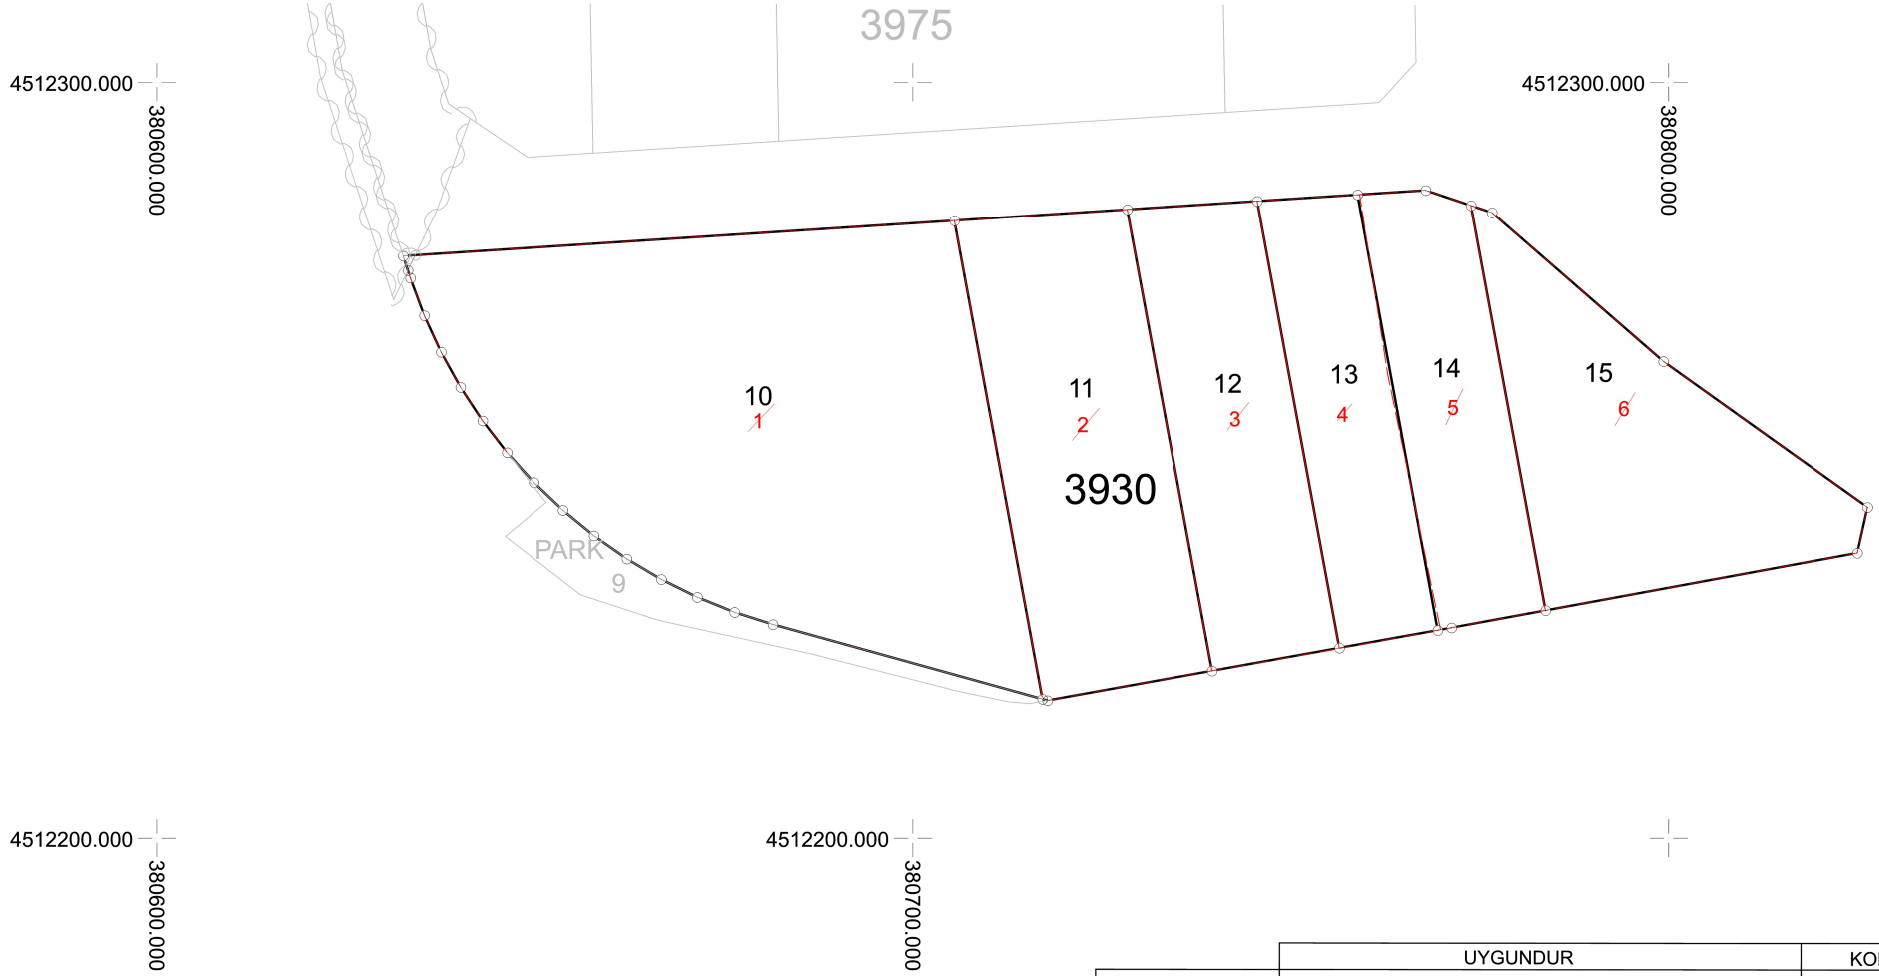


İLİ	BOLU
İLÇESİ	MERKEZ
MAH/KÖY	ÖSENEK

ÖSENEK MAHALLESİ 3930 ADA 3194 SAYILI İMAR KANUNU'NUN
18.MADDE UYGULAMASI PARSELASYON PLANI

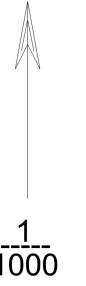

	DÜZENLEYEN	UYGUNDUR		KONTROL EDİLMİŞTİR.
		BELEDİYE / ÖZEL İDARE		KADASTRO MÜDÜRLÜĞÜ
		KONTROL EDEN	ONAYLAYAN	
Adı Soyadı				
Tarih				
İmza				