

İLİ	BOLU
İLÇESİ	MERKEZ
MAH/KÖY	ÇIKINLAR

ÇIKINLAR MAHALLESİ 29 ADA 3194 SAYILI İMAR KANUNU'NUN
18.MADDE UYGULAMASI PARSELASYON PLANI

4512100.000

4512100.000


4512100.000

384600.000

384700.000

384800.000

1
1000

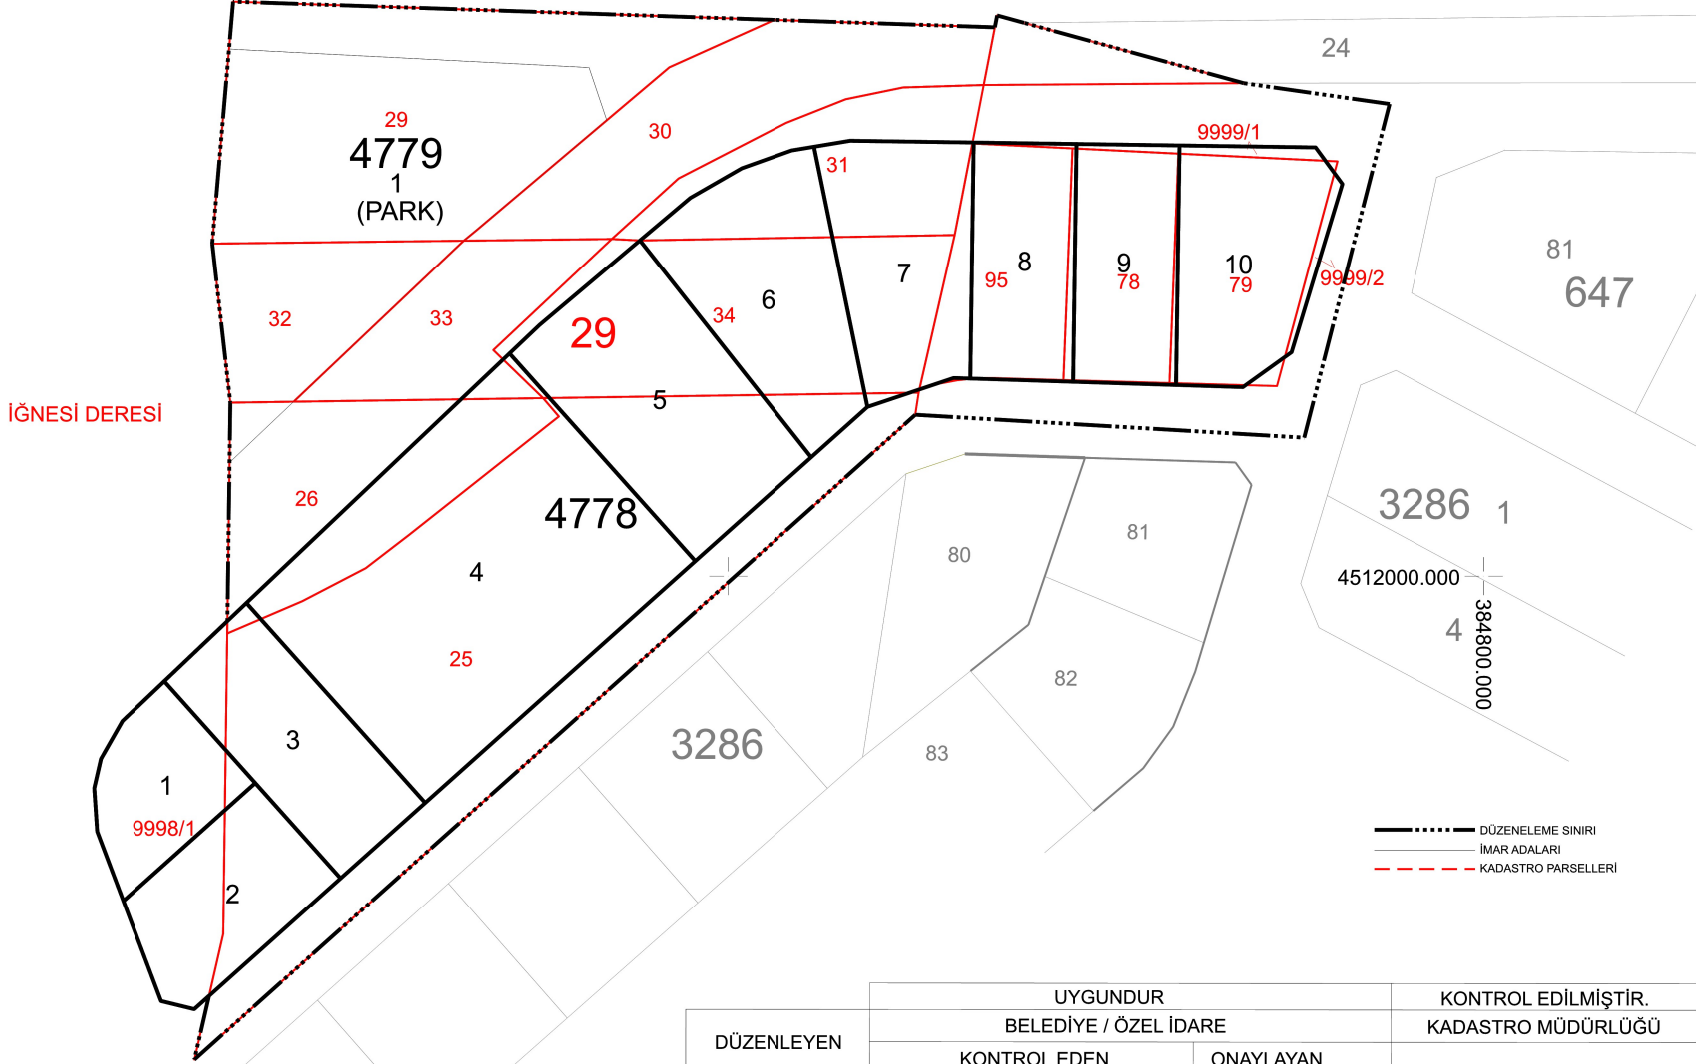

İĞNESİ DERESİ

4512000.000

4512000.000

384600.000

384800.000

— DÜZENLEME SINIRI
— İMAR ADALARI
- - - KADASTRO PARSELLERİ

DÜZENLEYEN	UYGUNDUR BELEDİYE / ÖZEL İDARE		KONTROL EDİLMİŞTİR. KADASTRO MÜDÜRLÜĞÜ
	KONTROL EDEN	ONAYLAYAN	
Adı Soyadı			
Tarih			
İmza			